


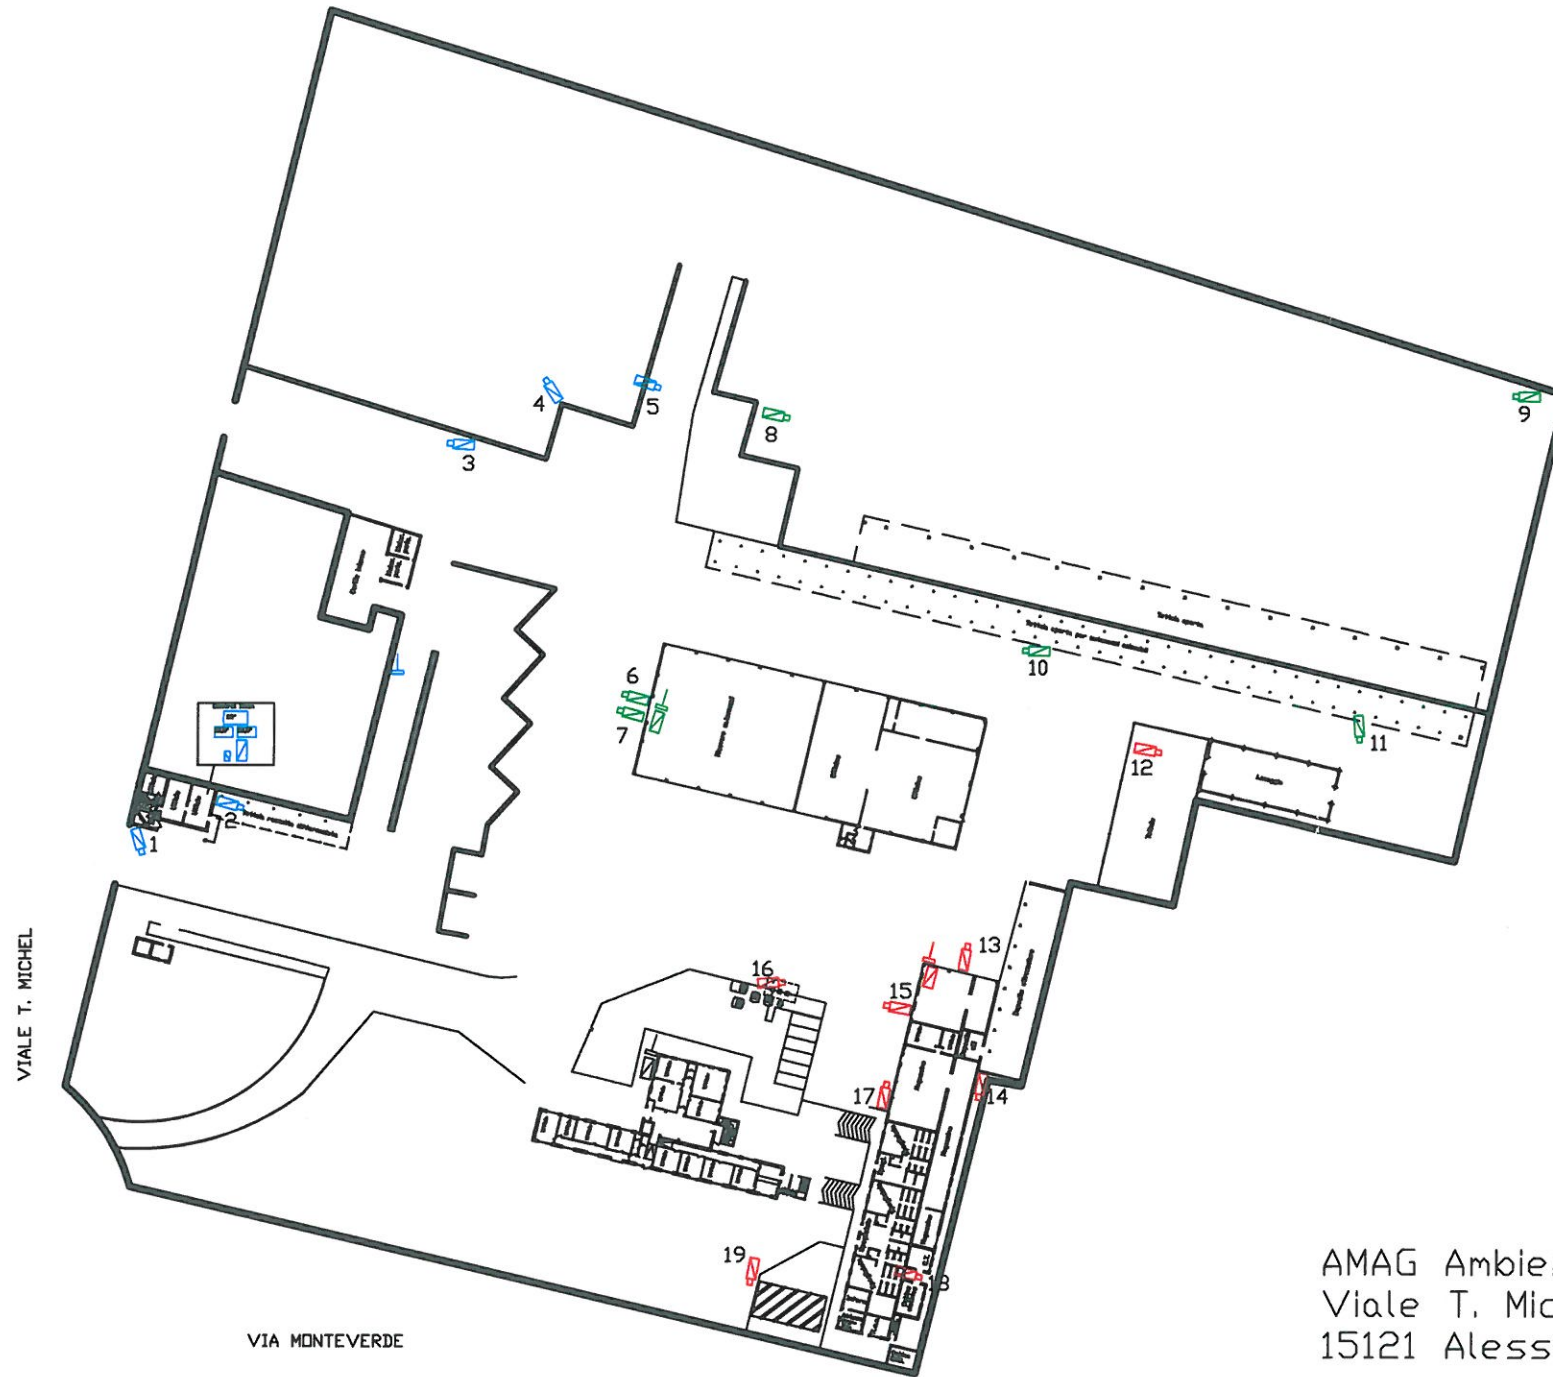










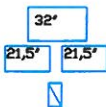


# PLANIMETRIA CANTIERE



AMAG Ambiente s.p.a.  
Viale T. Michel n°44  
15121 Alessandria

Progetto Sistema Videosorveglianza CAMNET  
Vers. 02 del 10/12/2015

-  AREA 1
-  AREA 2
-  AREA 3
-  ANTENNA ' 0 ' PONTE WIRELESS DI COMPETENZA AREA
-  ANTENNA ' 1 ' PONTE WIRELESS DI COMPETENZA AREA
-  ANTENNA ' 2 ' PONTE WIRELESS DI COMPETENZA AREA
-  ANTENNA ' 3 ' PONTE WIRELESS DI COMPETENZA AREA
-  SERVER DI COMPETENZA AREA ' 0 '
-  SERVER DI COMPETENZA AREA ' 1 '
-  SERVER DI COMPETENZA AREA ' 2 '
-  SERVER DI COMPETENZA AREA ' 3 '
-  32'  
21,5' 21,5'  
PC + MONITOR - CONTROL ROOM